




BNR. 1-4

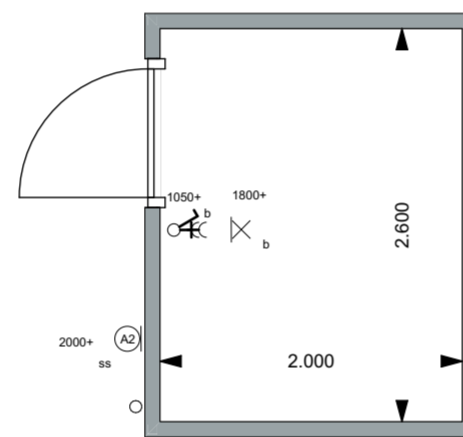

BNR. 5

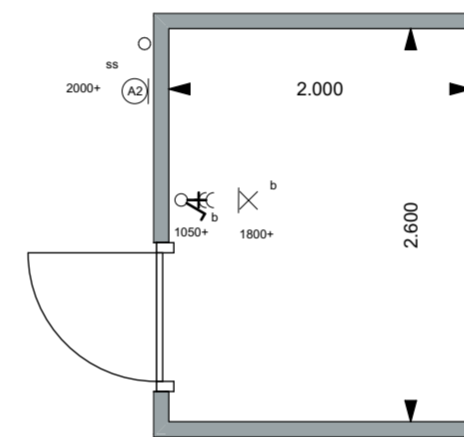

BNR. 6

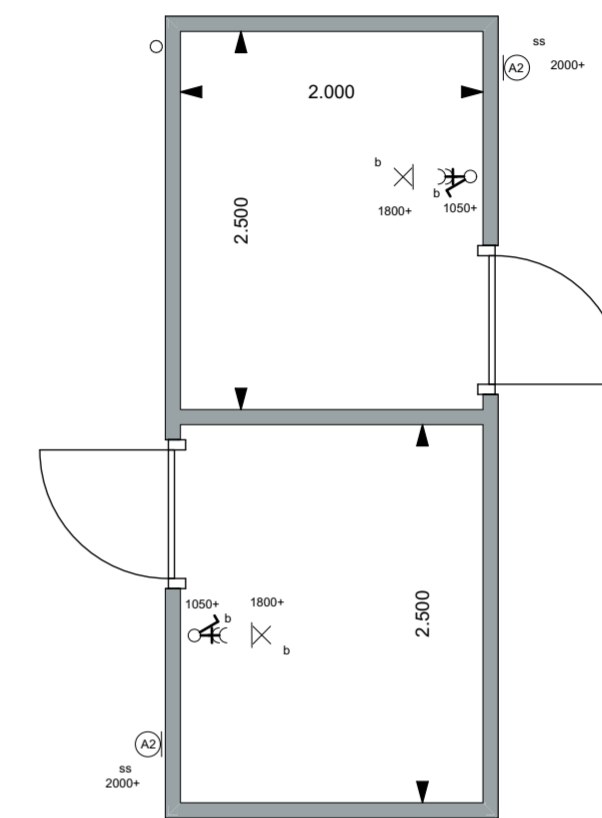

BNR. 7-10

Symbolenlijst

Symbool	Omschrijving
⚡	Aansluitpunt 1 fase, nul en beschermingscontact, op werkschakelaar
⚡	Aansluitpunt data
↑	Loze leiding
⚡	Aardingspunt
●	Aardmat
○	Armatuur op wand
🔔	Bel
🔥	Brandmelder
⚡	Centraal aardpunt
⊕	Centraaldoos
⊕	Centraaldoos met lichtpunt
⚡	enkel stopcontact geaard
⚡	Contactdoos, perilex
🖱	Beldrukker
⚡	Enkelpolige schakelaar met 2V stopcontact opbouw
⚡	Rol draad voor buitenverlichting
⚡	Schakelaar, 1-polig
⚡	Schakelaar, serie-
⚡	Schakelaar, wissel-
↑	Thermostaatleiding, bedraad
⚡	Wandcontactdoos 2-voudig geaard, verticaal geplaatst
⊗	wandlichtpunt

Armatuurcodelijst

Armatuurcode	Omschrijving	Fabrikant	Type Nr	Lamp	Montagewijze
A1	Opbouw wandlamp	Prolumia	Profit zwart opaal	Led	tegen gevel
A2	Opbouw wandlamp	Prolumia	Profit zwart opaal met schemerschakelaar	Led	tegen gevel



Opdrachtgever

KWADRAAT PROJECTONTWIKKELING

Project
10 WONINGEN
LINGEDIJK 5, KEDICHEM

Nummer

23041

Tekening

VERKOOPTEKENING

Blaad

VK-05

Onderdeel

BERGING

Schaal
1:50

Getekend
BL

Gewijzigd

a d g

Formaat

Datum
07-05-2024

b e h

A2

c f i