


BNR 10

BNR 9

BNR 8

BNR 7

BNR 6

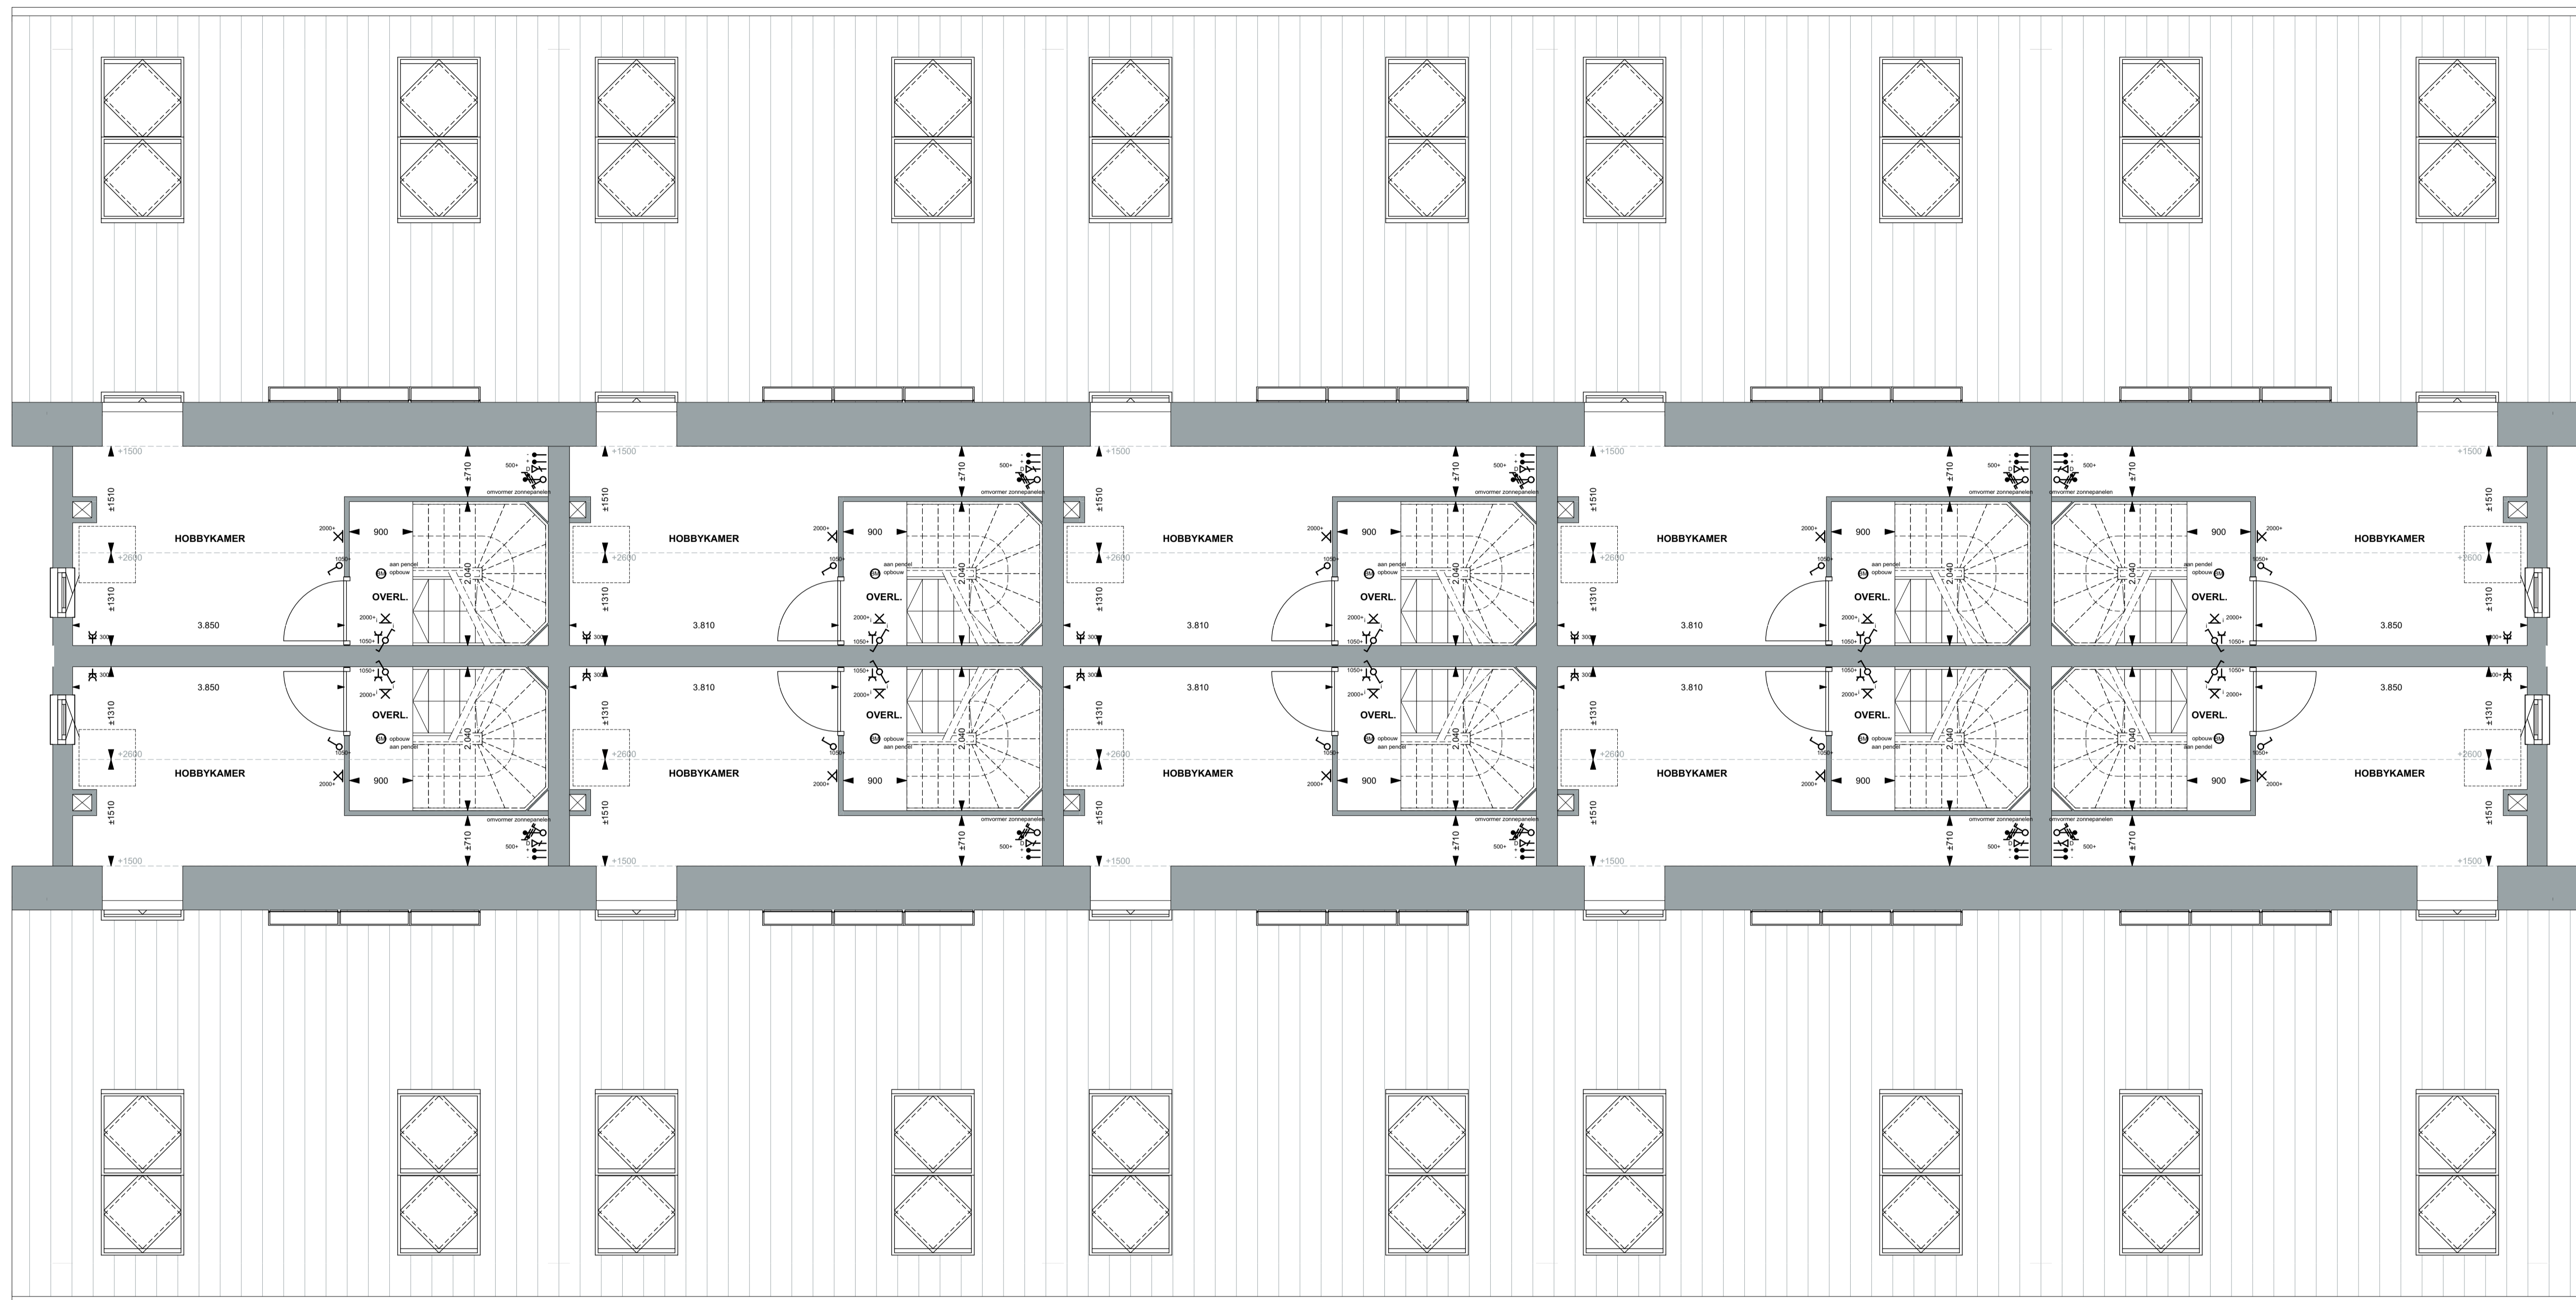

BNR 1

BNR 2

BNR 3

BNR 4

BNR 5

Symbolenlijst

Symbol	Omschrijving
⤴	Aansluitpunt 1 fase, nul en beschermingscontact, op werkschakelaar
⤵	Aansluitpunt data
—	Loze leiding
⤴	Aardingspunt
●	Aardmat
○	Armatuur op wand
Ⓚ	Bel
⊕	Brandmelder
⊕	Centraal aardpunt
⊕	Centraaldoos
⊕	Centraaldoos met lichtpunt
Y	enkel stopcontact geaard
⊕	Contactdoos, perilex
⊕	Beldrukker
⊕	Enkeelpolige schakelaar met 2V stopcontact opbouw
⊕	Rol draad voor buitenverlichting
⊕	Schakelaar, 1-polig
⊕	Schakelaar, serie-
⊕	Schakelaar, wissel-
⊕	Thermostaatleiding, bedraad
⊕	Wandcontactdoos 2-voudig geaard, verticaal geplaatst
⊕	wandlichtpunt

Armatuurcodelijst

Armatuurcode	Omschrijving	Fabrikant	Type Nr	Lamp	Montagewijze
A1	Opbouw wandlamp	Proluxia	Profil zwart opaal	Led	tegen gevel
A2	Opbouw wandlamp	Proluxia	Profil zwart opaal met schemerschakelaar	Led	tegen gevel



Opdrachtgever
KWADRAAT PROJECTONTWIKKELING

Project
 10 WONINGEN
 LINGEDIJK 5, KEDICHEM

Numero
23041

Tekening
VERKOOPTEKENING

Blad
VK-04

Onderdeel
 2E VERDIEPING

Schaal	Getekend	Gewijzigd	d	g
1:50	BL	a	d	g
Formaat	Datum	b	e	h
A1	07-05-2024	c	f	i